


BLOC "Q"

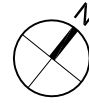

Niveau 3

SUPERFICIE UTILISABLE 303

532 pi²

SUPERFICIE UTILISABLE 320

2 361 pi²

SUPERFICIE UTILISABLE 310


1 607 pi²

SUPERFICIE UTILISABLE 330

1 491 pi²

SUPERFICIE UTILISABLE 340

889 pi²

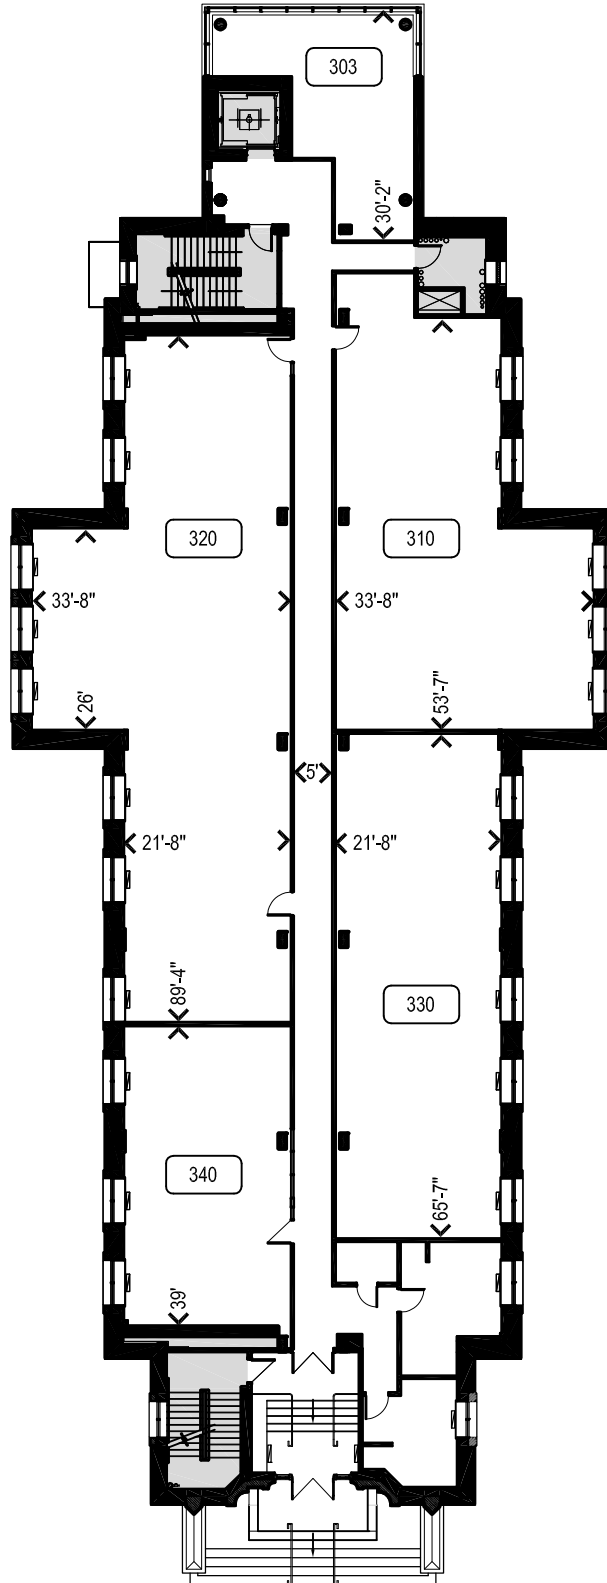

NOTES IMPORTANTES:

- LA SUPERFICIE D'ESPACE UTILISABLE EST CALCULÉE À LA FACE FINIE DU MUR EXTÉRIEUR, À LA FACE DU VITRAGE ET AU MILIEU DES CLOISONS MITOYENNES LE CAS ÉCHÉANT, ET EST SUJETTE À UN REMESURAGE FINAL SUR PLACE.
- LES DIMENSIONS ET SUPERFICIES SONT APPROXIMATIVES ET PEUVENT VARIER.
- DES CHANGEMENTS PEUVENT ÊTRE APPORTÉS POUR PERMETTRE LE PASSAGE DES CONDUITS DE MÉCANIQUE.
- LES ZONES GRISES REPRÉSENTENT LES AIRES UTILISÉES PAR LA MÉCANIQUE ET LES CIRCULATIONS VERTICALES ET SONT EXCLUES DES CALCULS DE SUPERFICIE.