

**BLOC "Q"**




**Niveau 1**

SUPERFICIE UTILISABLE 100.1

**3 097 pi<sup>2</sup>**

SUPERFICIE UTILISABLE 100.2

**2 598 pi<sup>2</sup>**

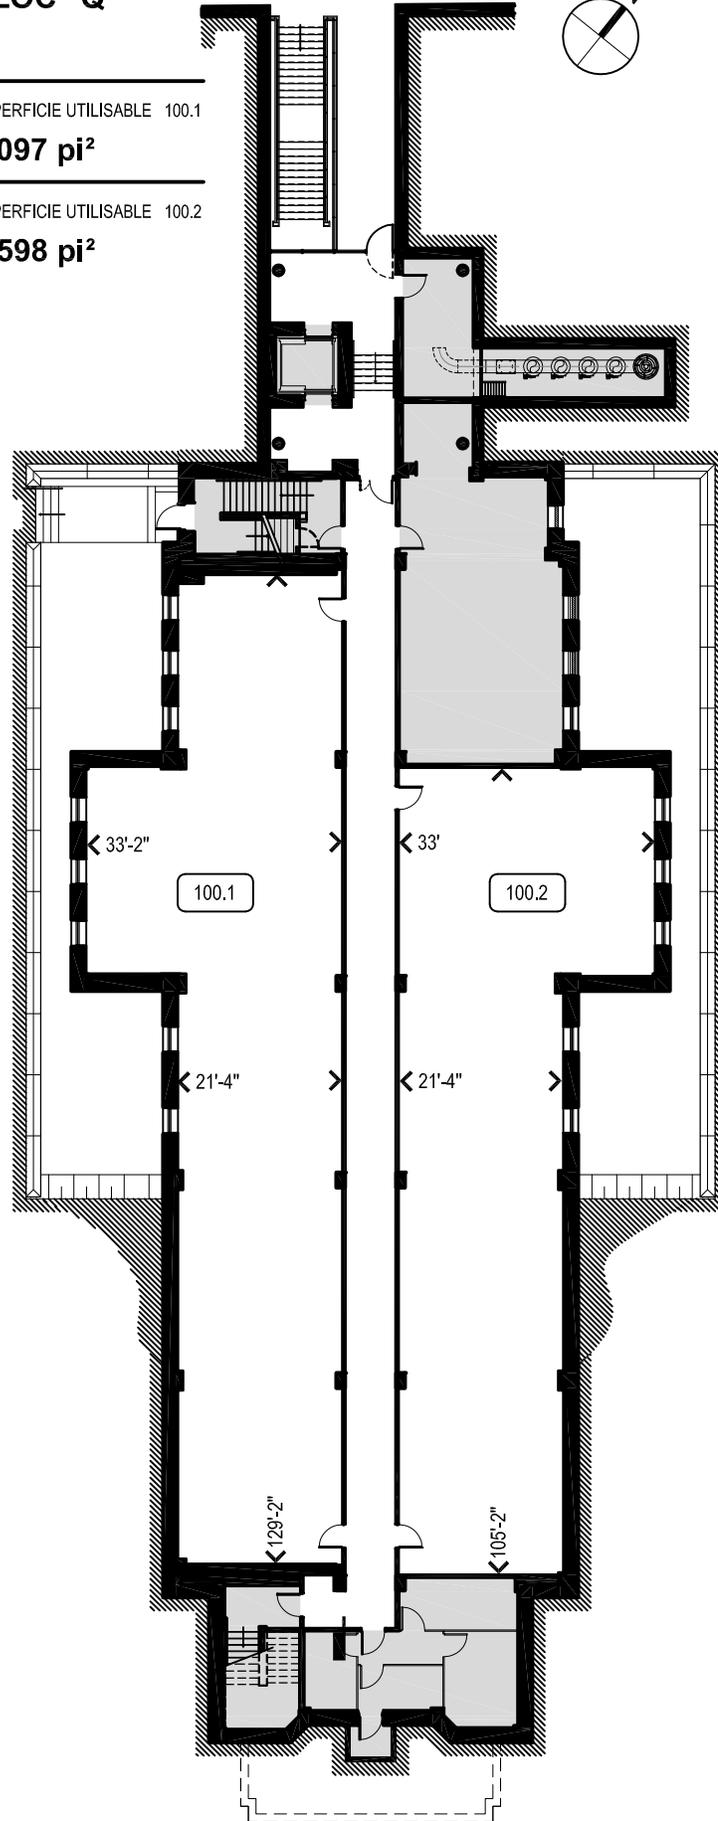

**NOTES IMPORTANTES:**

- LA SUPERFICIE D'ESPACE UTILISABLE EST CALCULÉE À LA FACE FINIE DU MUR EXTÉRIEUR ET AU MILIEU DES CLOISONS MITOYENNES LE CAS ÉCHÉANT, ET EST SUJETTE À UN REMESURAGE FINAL SUR PLACE.
- LES DIMENSIONS ET SUPERFICIES SONT APPROXIMATIVES ET PEUVENT VARIER.
- DES CHANGEMENTS PEUVENT ÊTRE APPORTÉS POUR PERMETTRE LE PASSAGE DES CONDUITS DE MÉCANIQUE.
- LES ZONES GRISÉS REPRÉSENTENT LES AIRES UTILISÉES PAR LA MÉCANIQUE ET LES CIRCULATIONS VERTICALES ET SONT EXCLUES DES CALCULS DE SUPERFICIE.